

# Pläne und Luftbilder

## **Načrti in posnetek**



Luftbild 1:15000  
 Pogled iz zraka 1:15000

Bildquelle: GIS-Steiermark, 2018  
 Vir: GIS-Steiermark, 2018



Lageplan 1:15000  
 Lokacijski načrt 1:15000

500 m

- Wanderweg Mureck-Trate-Schloss Obermureck
- Pešpot Grad Cmurek-Trate-Mureck
- Ⓐ Mureck Mureck
- Ⓑ Trate Trate
- Ⓒ Schloss Obermureck Grad Cmurek
- Ⓓ Grenzverlauf AT-SI Potek meje SI-AT





Luftbild 1:7500  
 Pogled iz zraka 1:7500

Bildquelle: GIS-Steiermark, 2018  
 Vir: GIS-Steiermark, 2018



Lageplan 1:7500  
 Lokacijski načrt 1:7500


- Wanderweg Mureck-Trate-Schloss Obermureck
- Pešpot Grad Cmurek-Trate-Mureck
- Ⓐ Mureck Mureck
- Ⓑ Trate Trate
- Ⓒ Schloss Obermureck Grad Cmurek
- Ⓓ Grenzverlauf AT-SI Potek meje SI-AT





Luftbild 1:3500  
 Pogled iz zraka 1:3500

Bildquelle: GIS-Steiermark, 2018  
 Vir: GIS-Steiermark, 2018

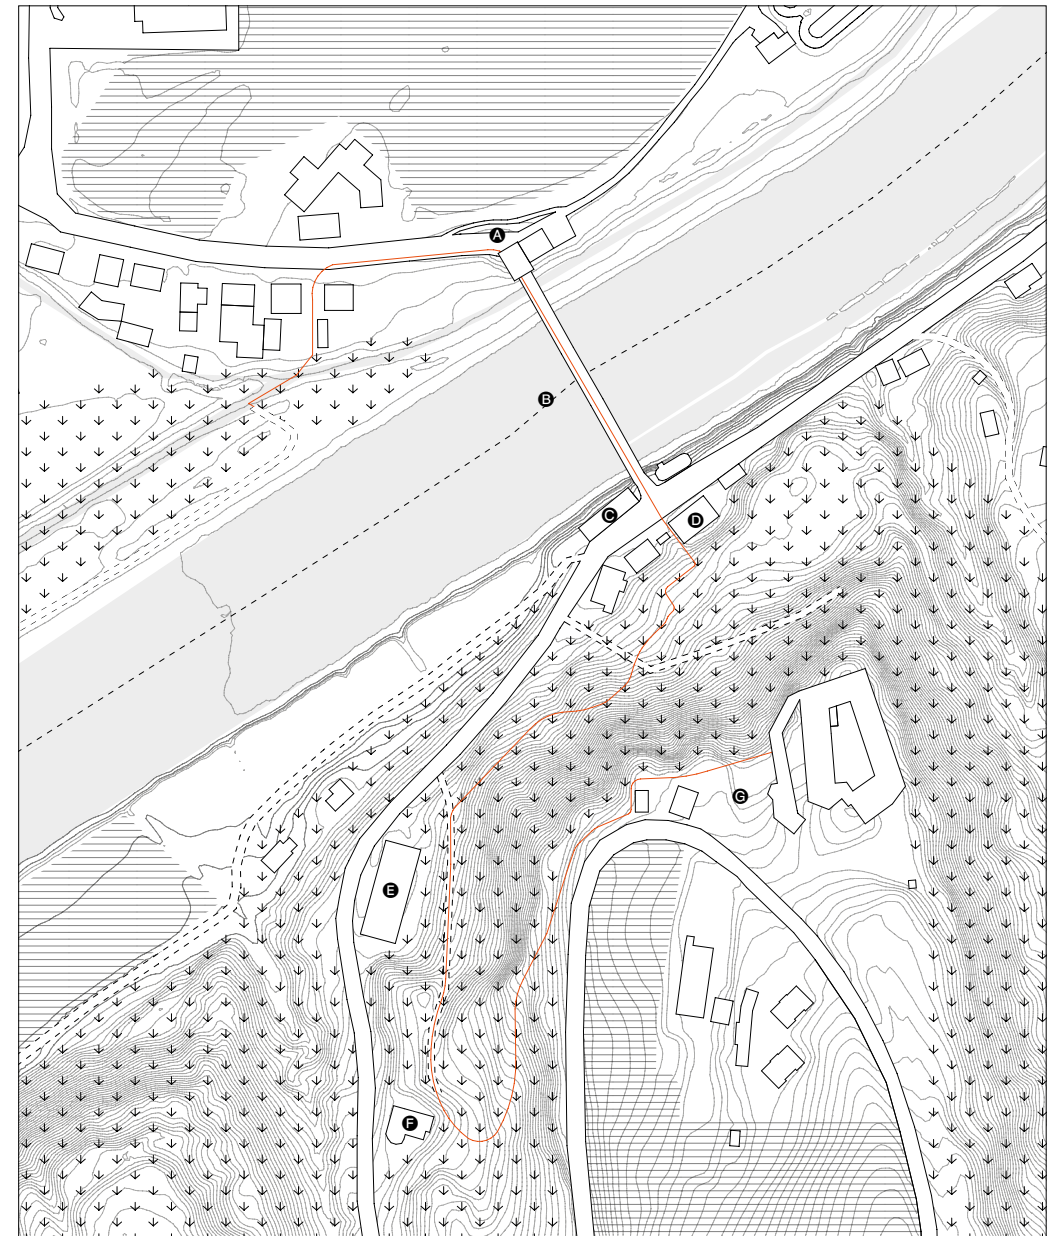


Lageplan 1:3500  
 Lokacijski načrt 1:3500

- Wanderweg Mureck-Trate-Schloss Obermureck
- Pešpot Grad Cmurek-Trate-Mureck
- Ⓐ Grenzgebäude AT Mejno poslopje AT
- Ⓑ Grenzverlauf AT-SI Potek meje SI-AT
- Ⓒ Grenzgebäude SI\* Mejno poslopje SI\*
- Ⓓ Altes Gasthaus\* Staro gostišče\*
- Ⓔ Getreidespeicher\* Kašča\*
- Ⓕ Gasthaus Gostilna
- Ⓖ Schloss Obermureck Grad Cmurek


\*verfallend \*propadajoč



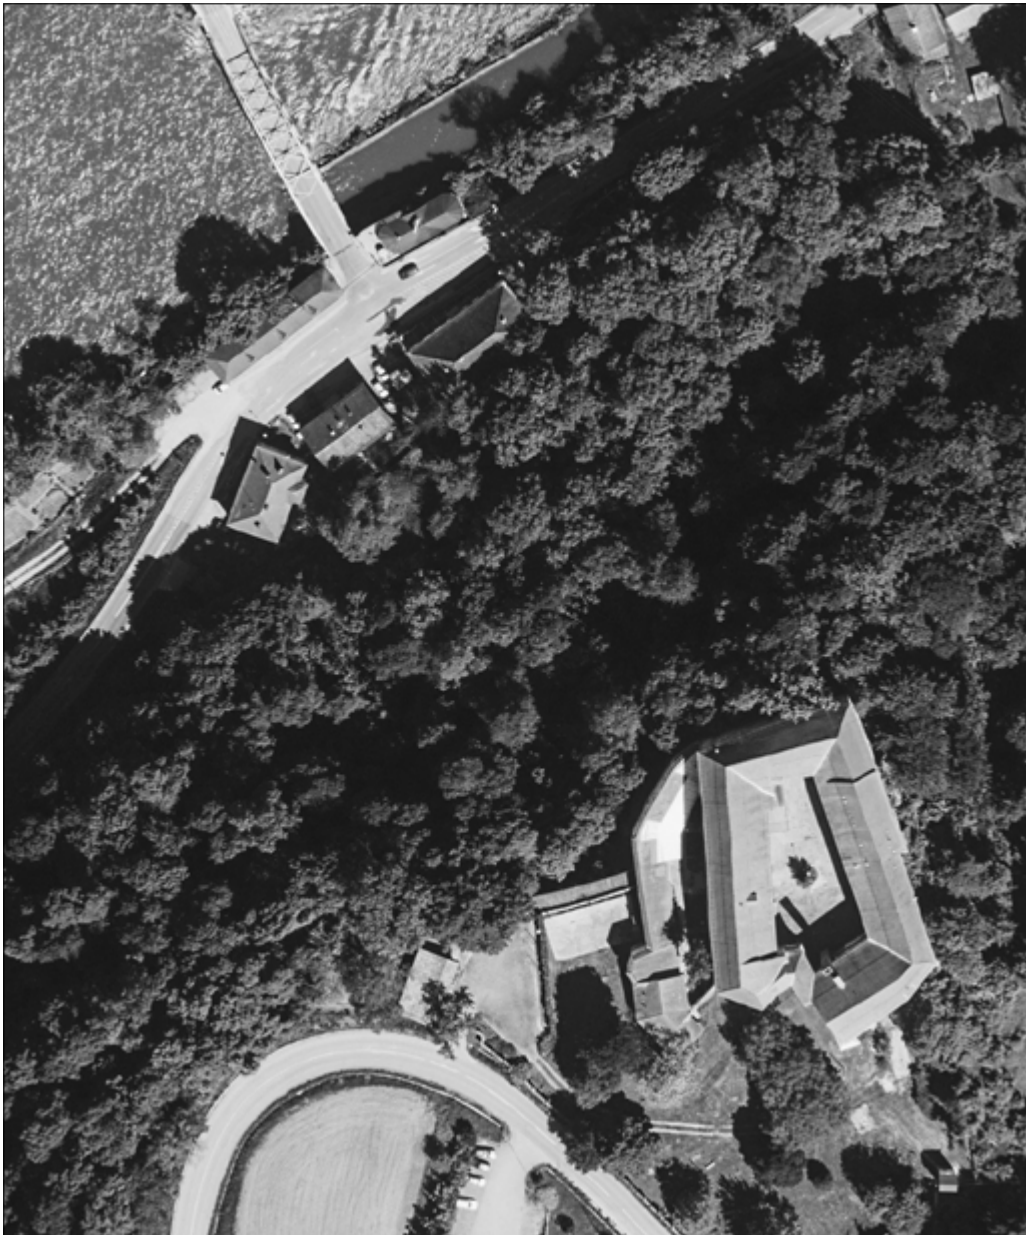

Luftbild 1:1 500  
 Pogled iz zraka 1:1 500

Bildquelle: GIS-Steiermark, 2018  
 Vir: GIS-Steiermark, 2018


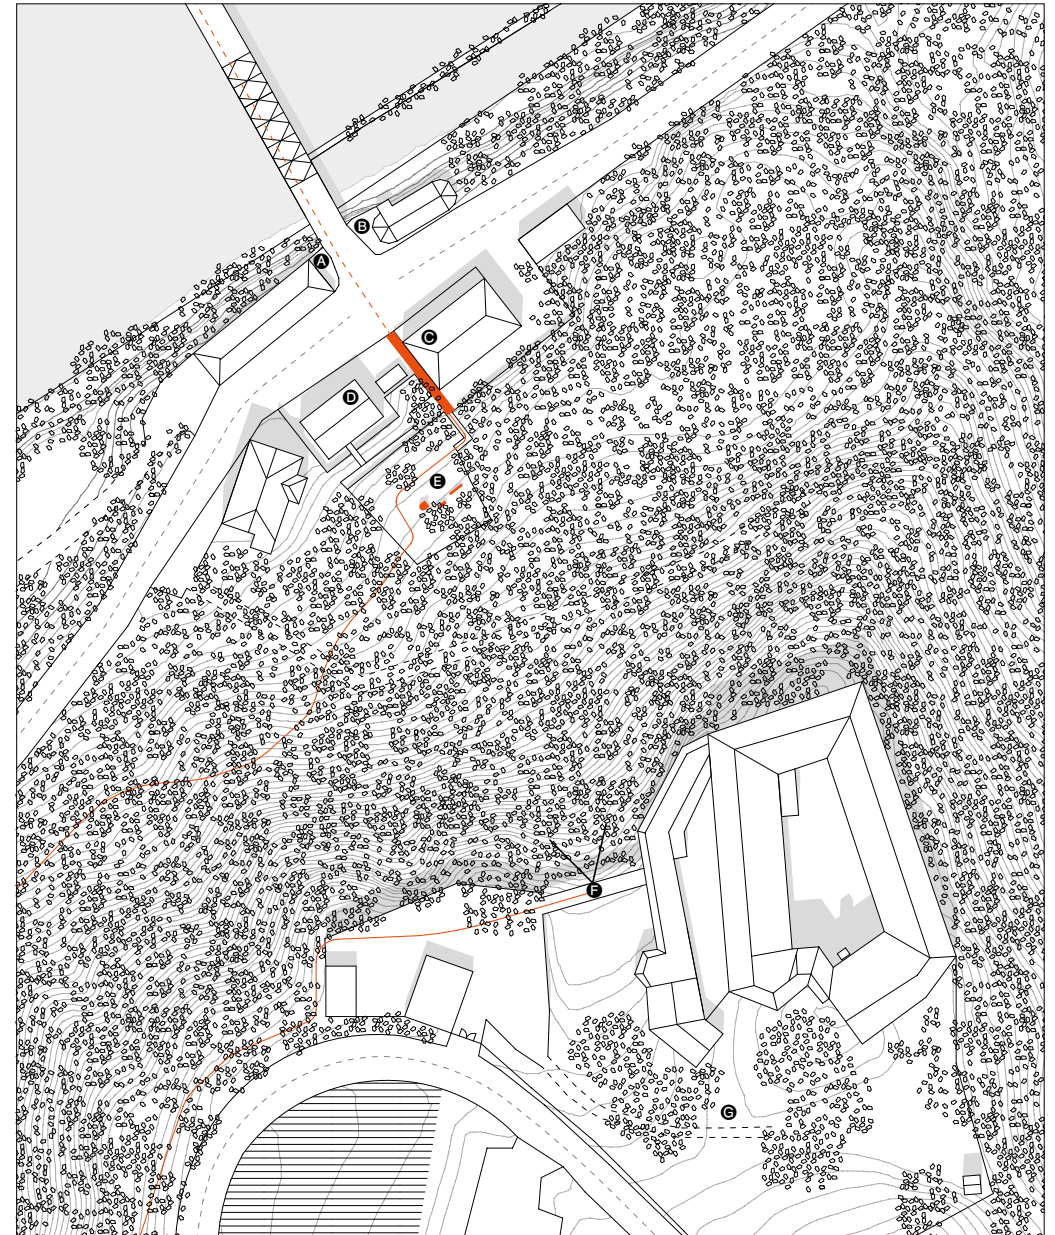


Lageplan 1:1 500  
 Lokacijski načrt 1:1 500

- Wanderweg Mureck-Trate-Schloss Obermureck
- Pešpot Grad Cmurek-Trate-Mureck
- Elemente der Interventionen **Elementi intervencij**
- ▲ Grenzgebäude SI\* **Mejno poslopje SI\***
- Ⓟ Trafik **Trafika**
- Ⓞ Altes Gasthaus\* **Staro gostišče\***
- Ⓞ Friseursalon, Trafik **Frizerski salon, trafika**
- Ⓞ Gemeinschaftsgarten **Skupnostni vrt**
- Ⓞ Aussichtspunkt **Razgledna točka**
- Ⓞ Schlossgarten **Grajski vrt**

\*verfallend \*propadajoč



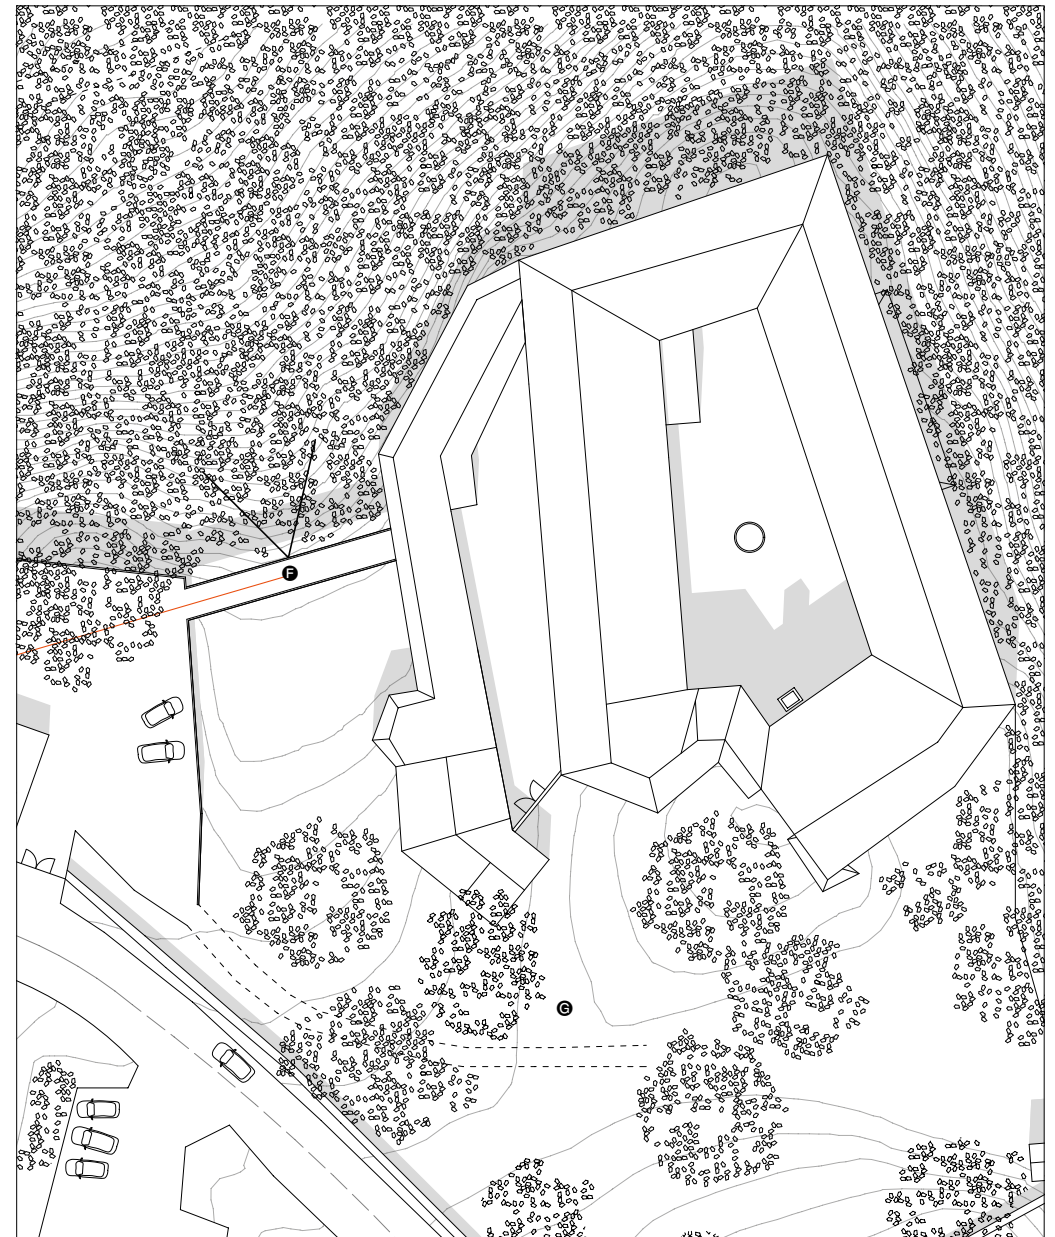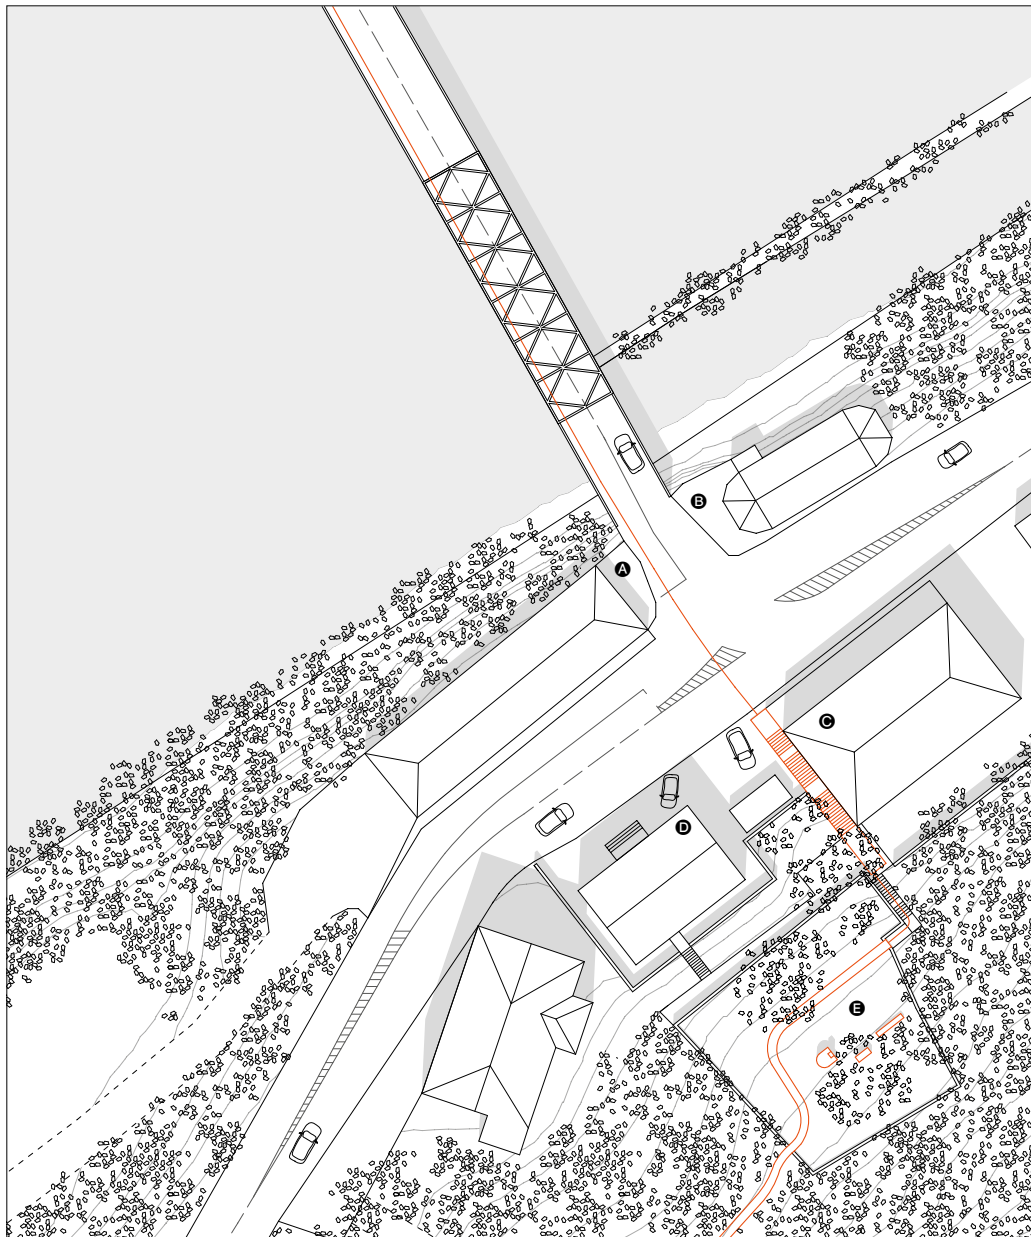


Lageplan 1:1 500  
Lokacijski načrt 1:1 500

20 m

- Wanderweg Mureck-Trate-Schloss Obermureck
- **Pešpot Grad Cmurek-Trate-Mureck**
- Elemente der Interventionen **Elementi intervencij**
- ▲ Grenzgebäude SI\* **Mejno poslopje SI\***
- Ⓟ Trafik **Trafika**
- Ⓞ Altes Gasthaus\* **Staro gostišče\***
- Ⓞ Friseursalon, Trafik **Frizerski salon, trafika**
- Ⓞ Gemeinschaftsgarten **Skupnostni vrt**
- Ⓞ Aussichtspunkt **Razgledna točka**
- Ⓞ Schlossgarten **Grajski vrt**


\*verfallend \*propadajoč



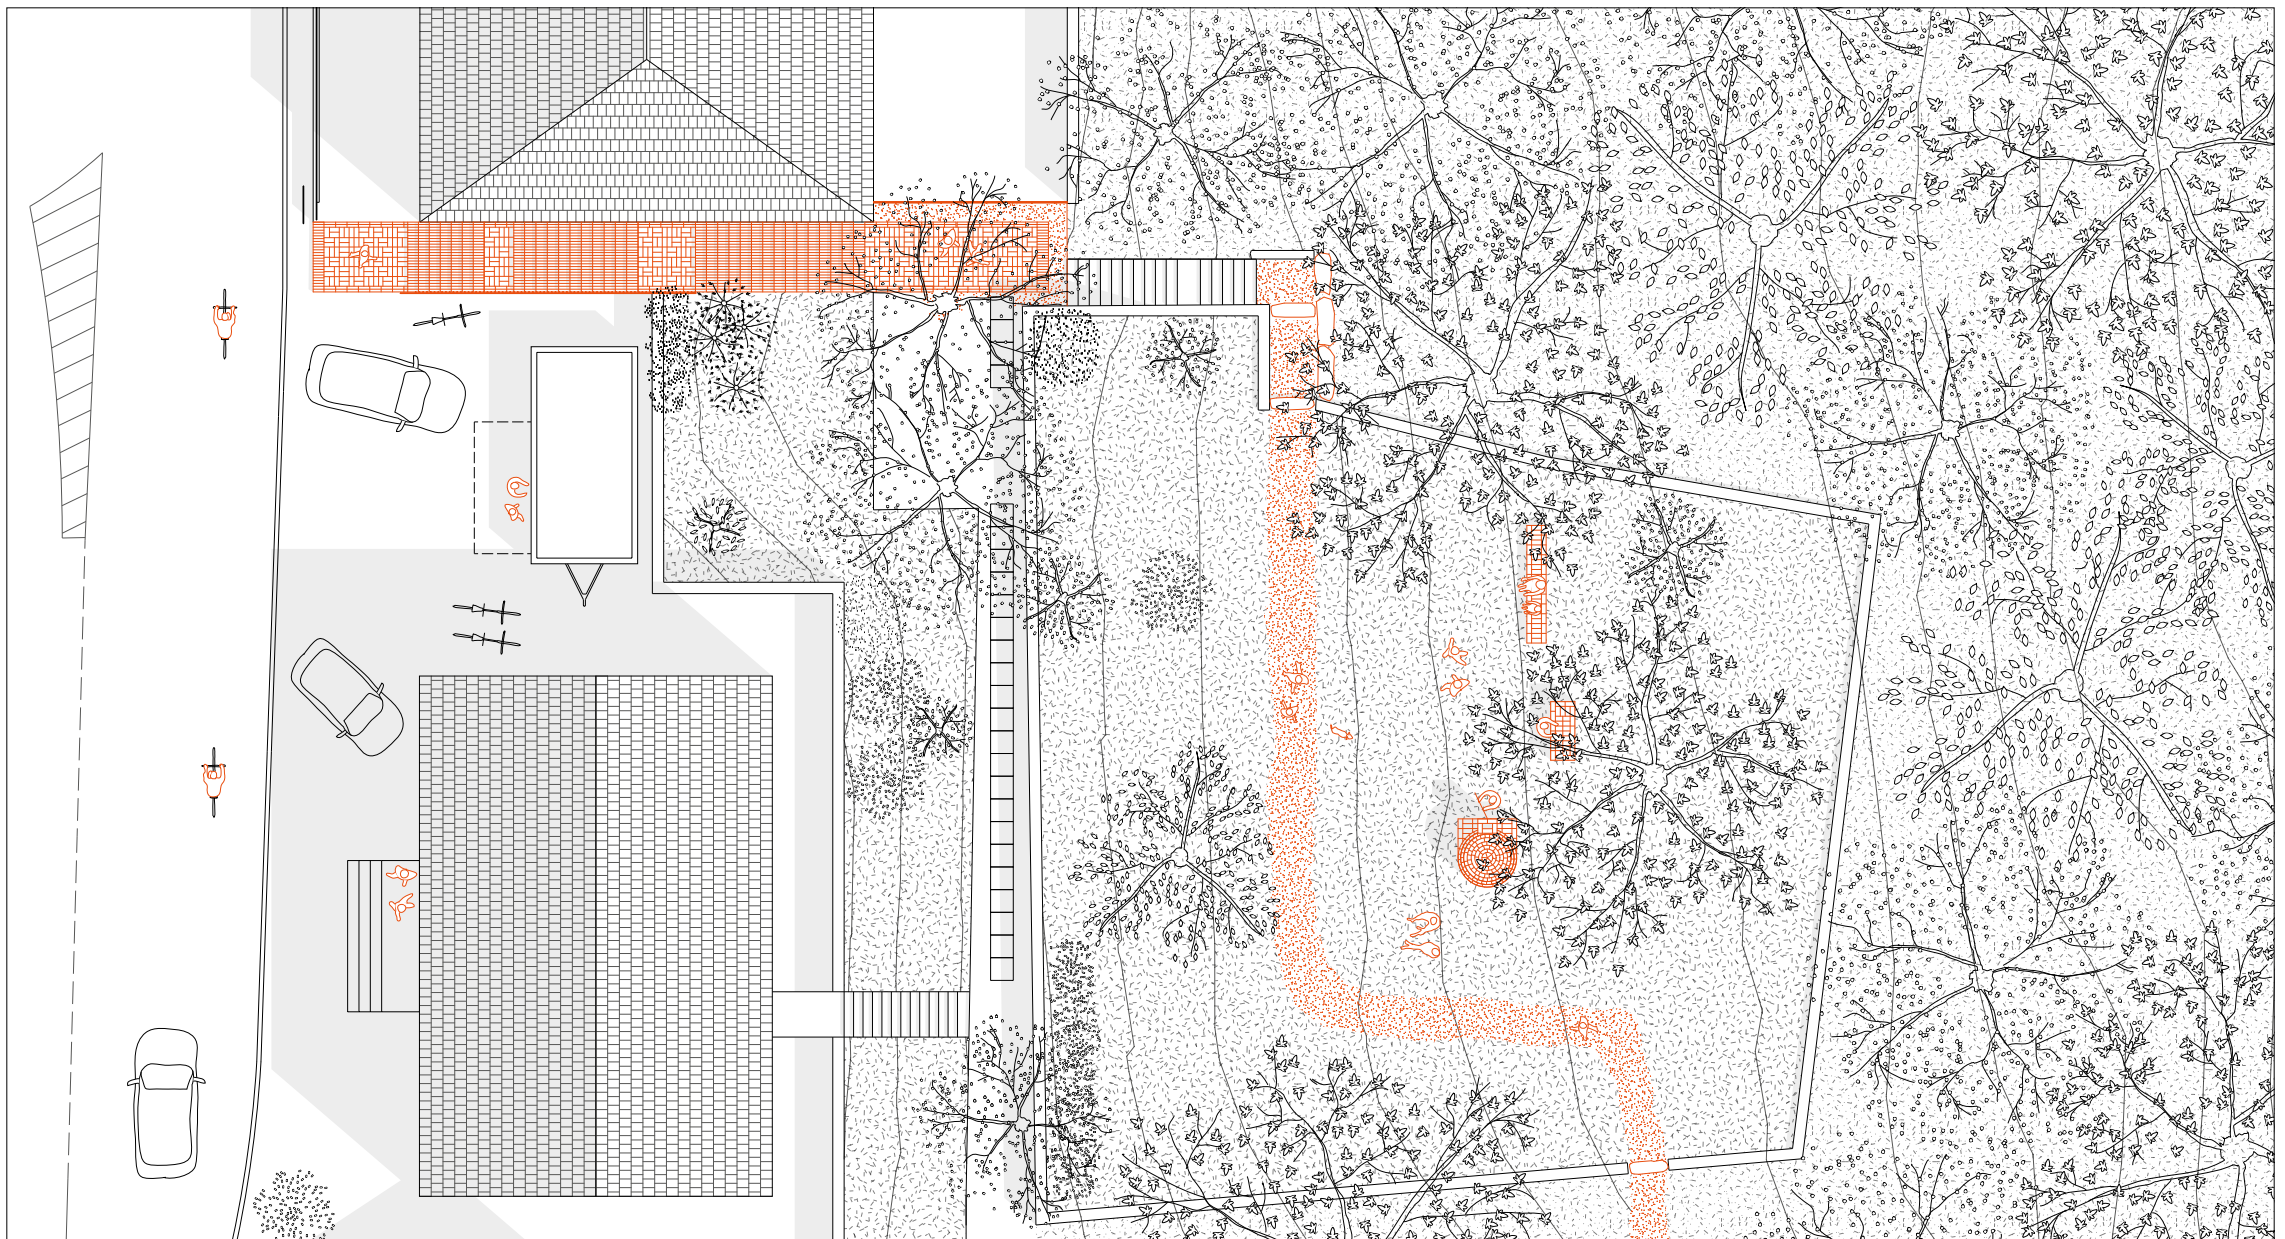

Grundriss der Interventionen 1:200 5 m  
**Načrt intervencij 1:200**


Aufgang vom Brückenkopf in Trate zum Waldweg,  
 der weiter zum Schloss Obermureck führt:  
 Neue Stiege aus Klinkerziegeln, Gemeinschaftsgarten  
 mit Backofen, Arbeitsfläche und Sitzbank  
**Vzpon od mostišča na Tratah do gozdne poti,**  
**ki vodi do gradu Cmurek:**  
 novo stopnišče iz klinker zidakov, skupnostni vrt  
 s pečjo, delovno površino in klopjo

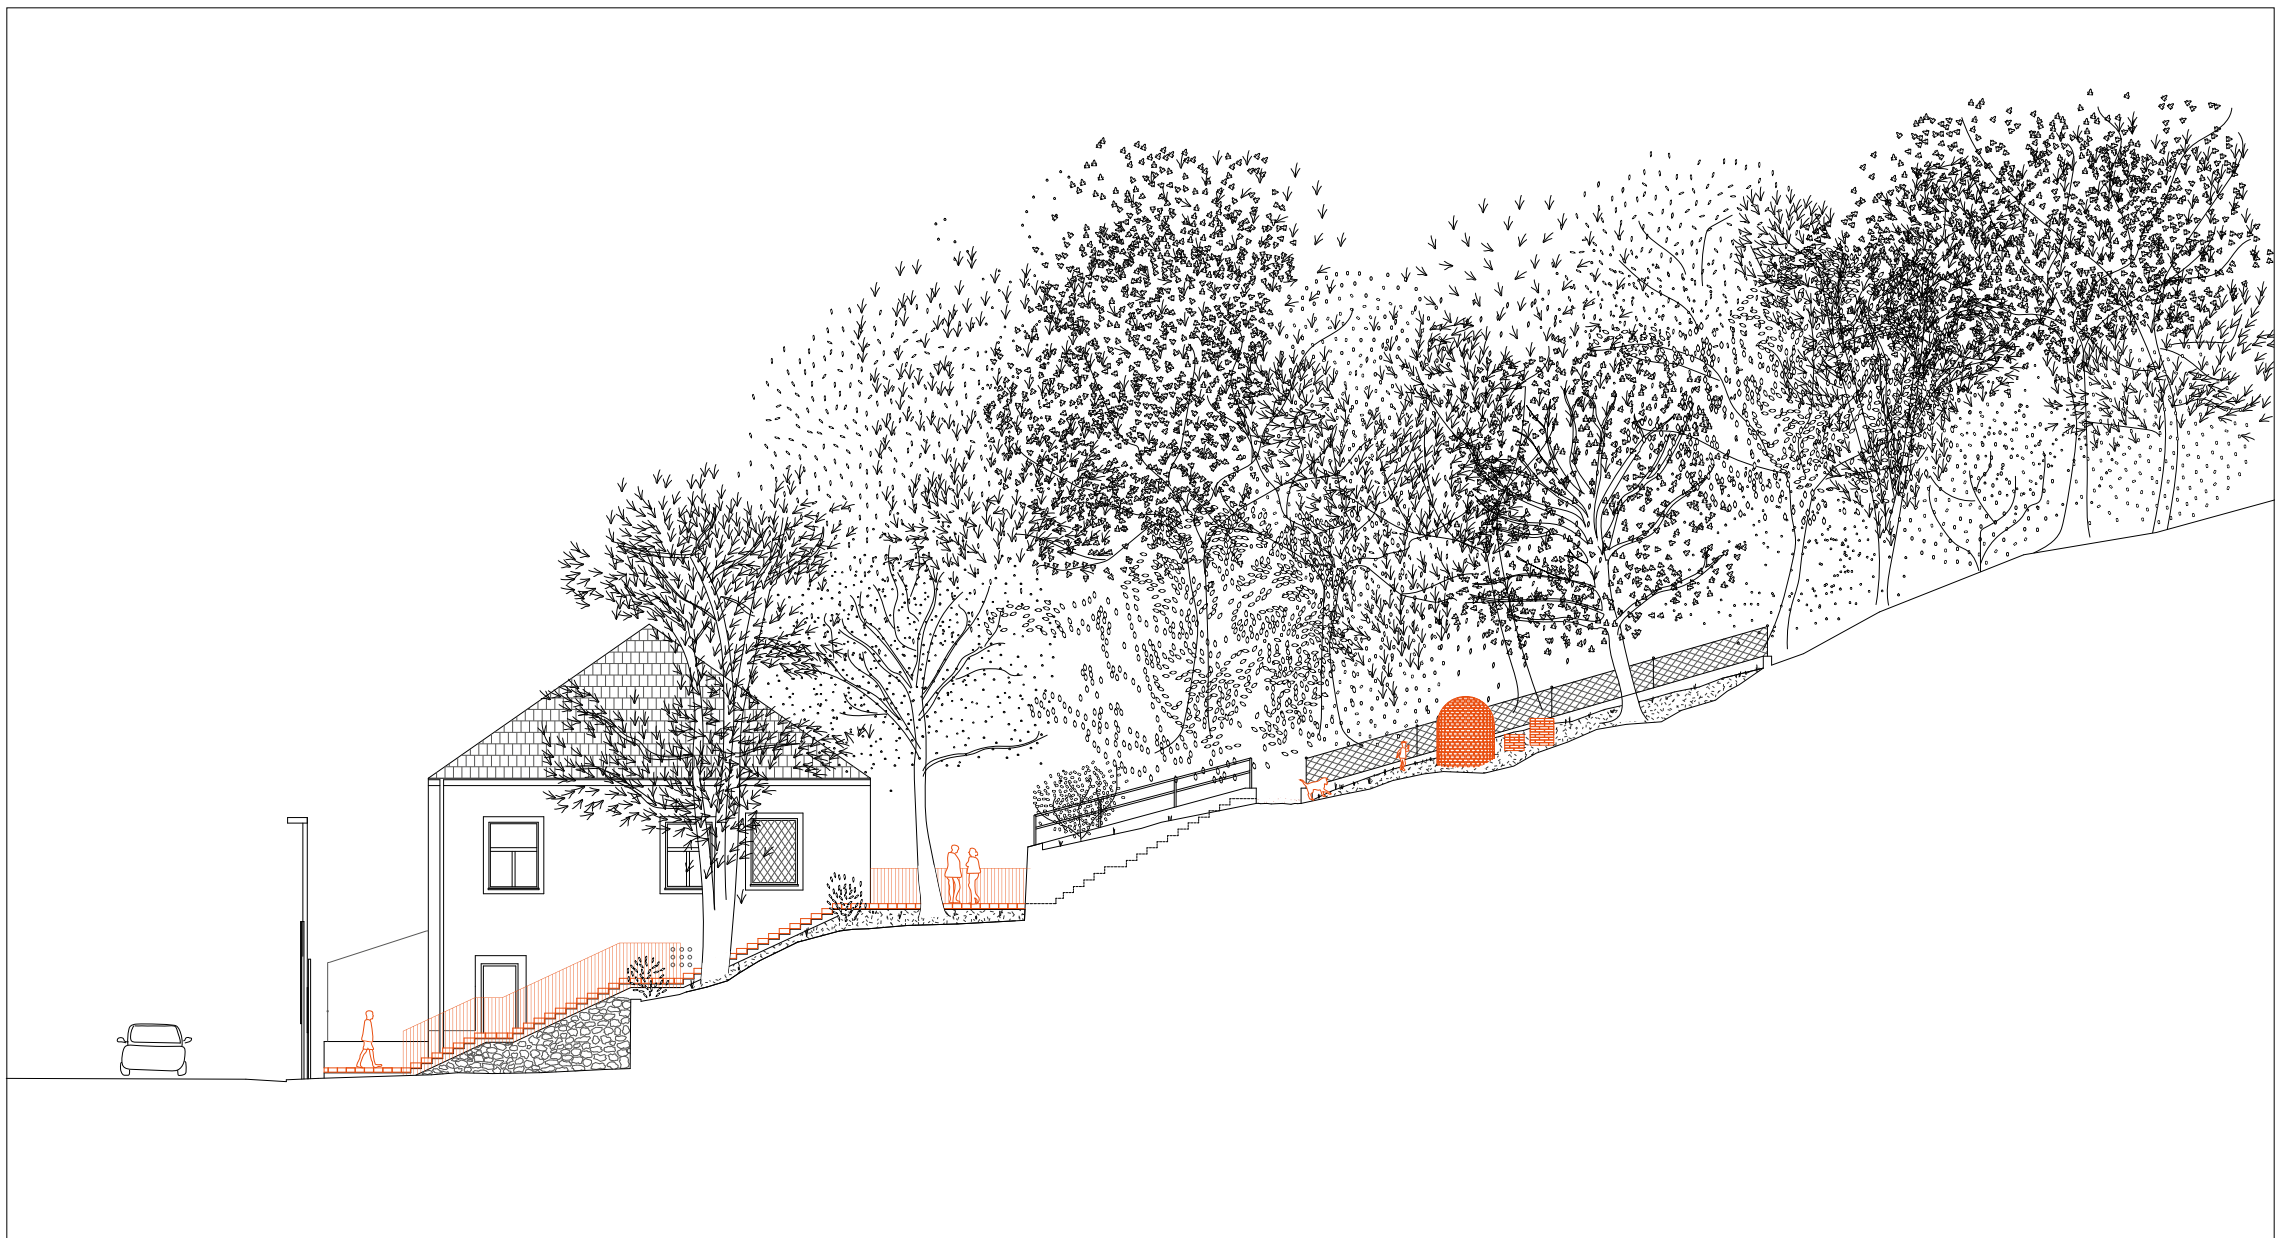

Ansicht der Interventionen 1:200  
**Stranski ris intervencije 1:200** 5 m

Aufgang vom Brückenkopf in Trate zum Waldweg,  
 der weiter zum Schloss Obermureck führt:  
 Neue Stiege aus Klinkerziegeln, Gemeinschaftsgarten mit  
 Backofen, Arbeitsfläche und Sitzbank  
**Vzpon od mostišča na Tratah do gozdne poti,**  
**ki vodi do gradu Cmurek:**  
 novo stopnišče iz klinker zidakov, skupnostni vrt  
 s pečjo, delovno površino in klopyo




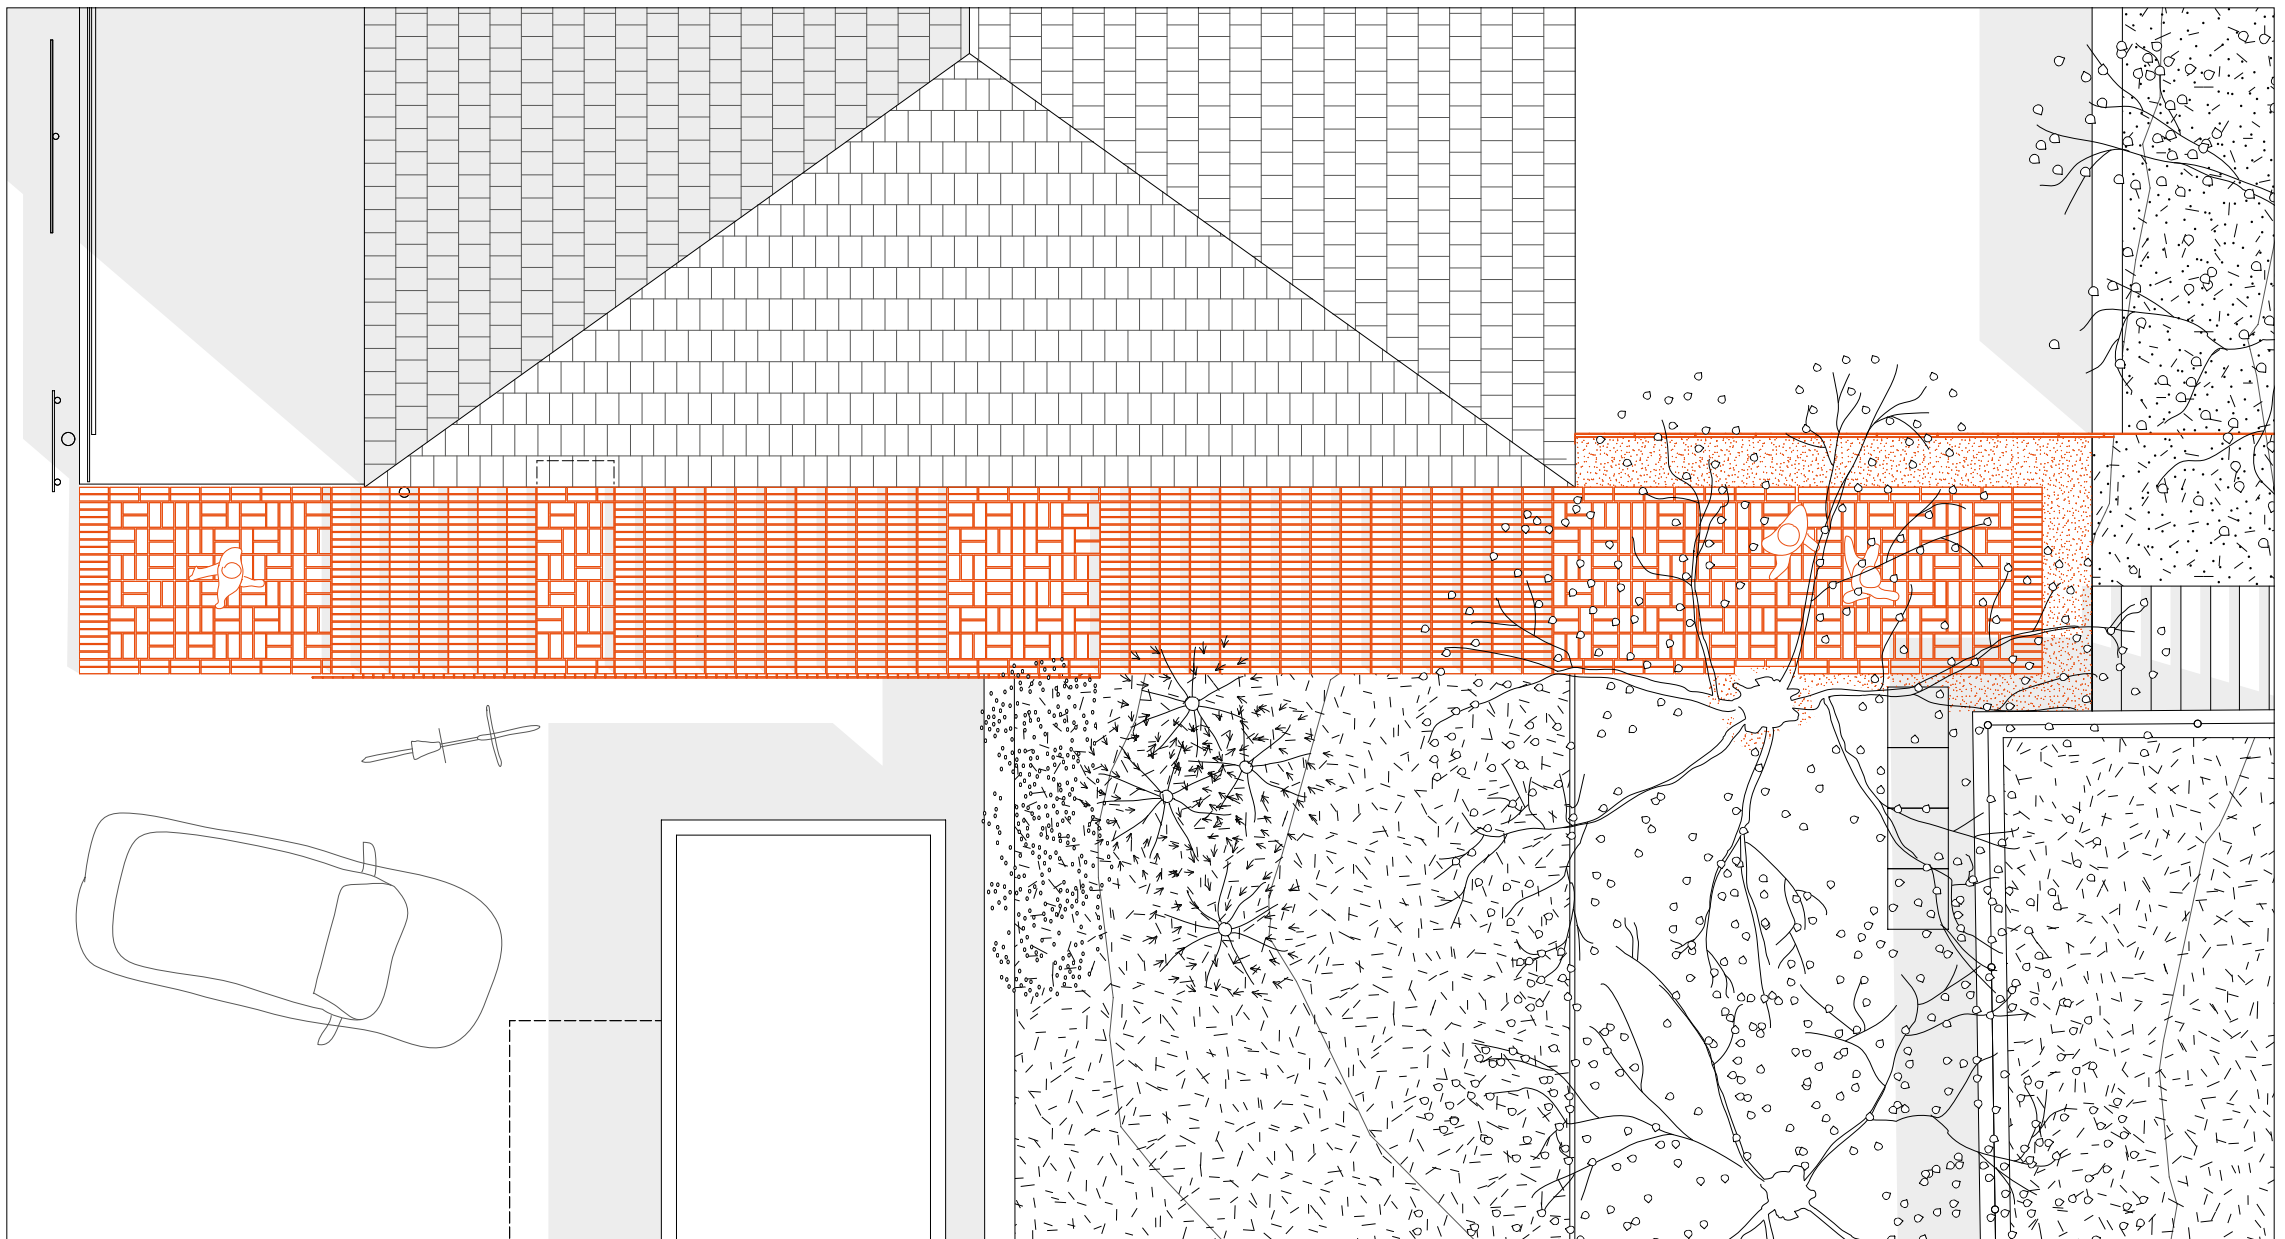

Grundriss der Interventionen 1:75  
 Načrt intervencije 1:75

1 m

Ausschnitt neue Stiege aus Klinkerziegeln  
 Odsek novega stopnišča iz klinker zidakov

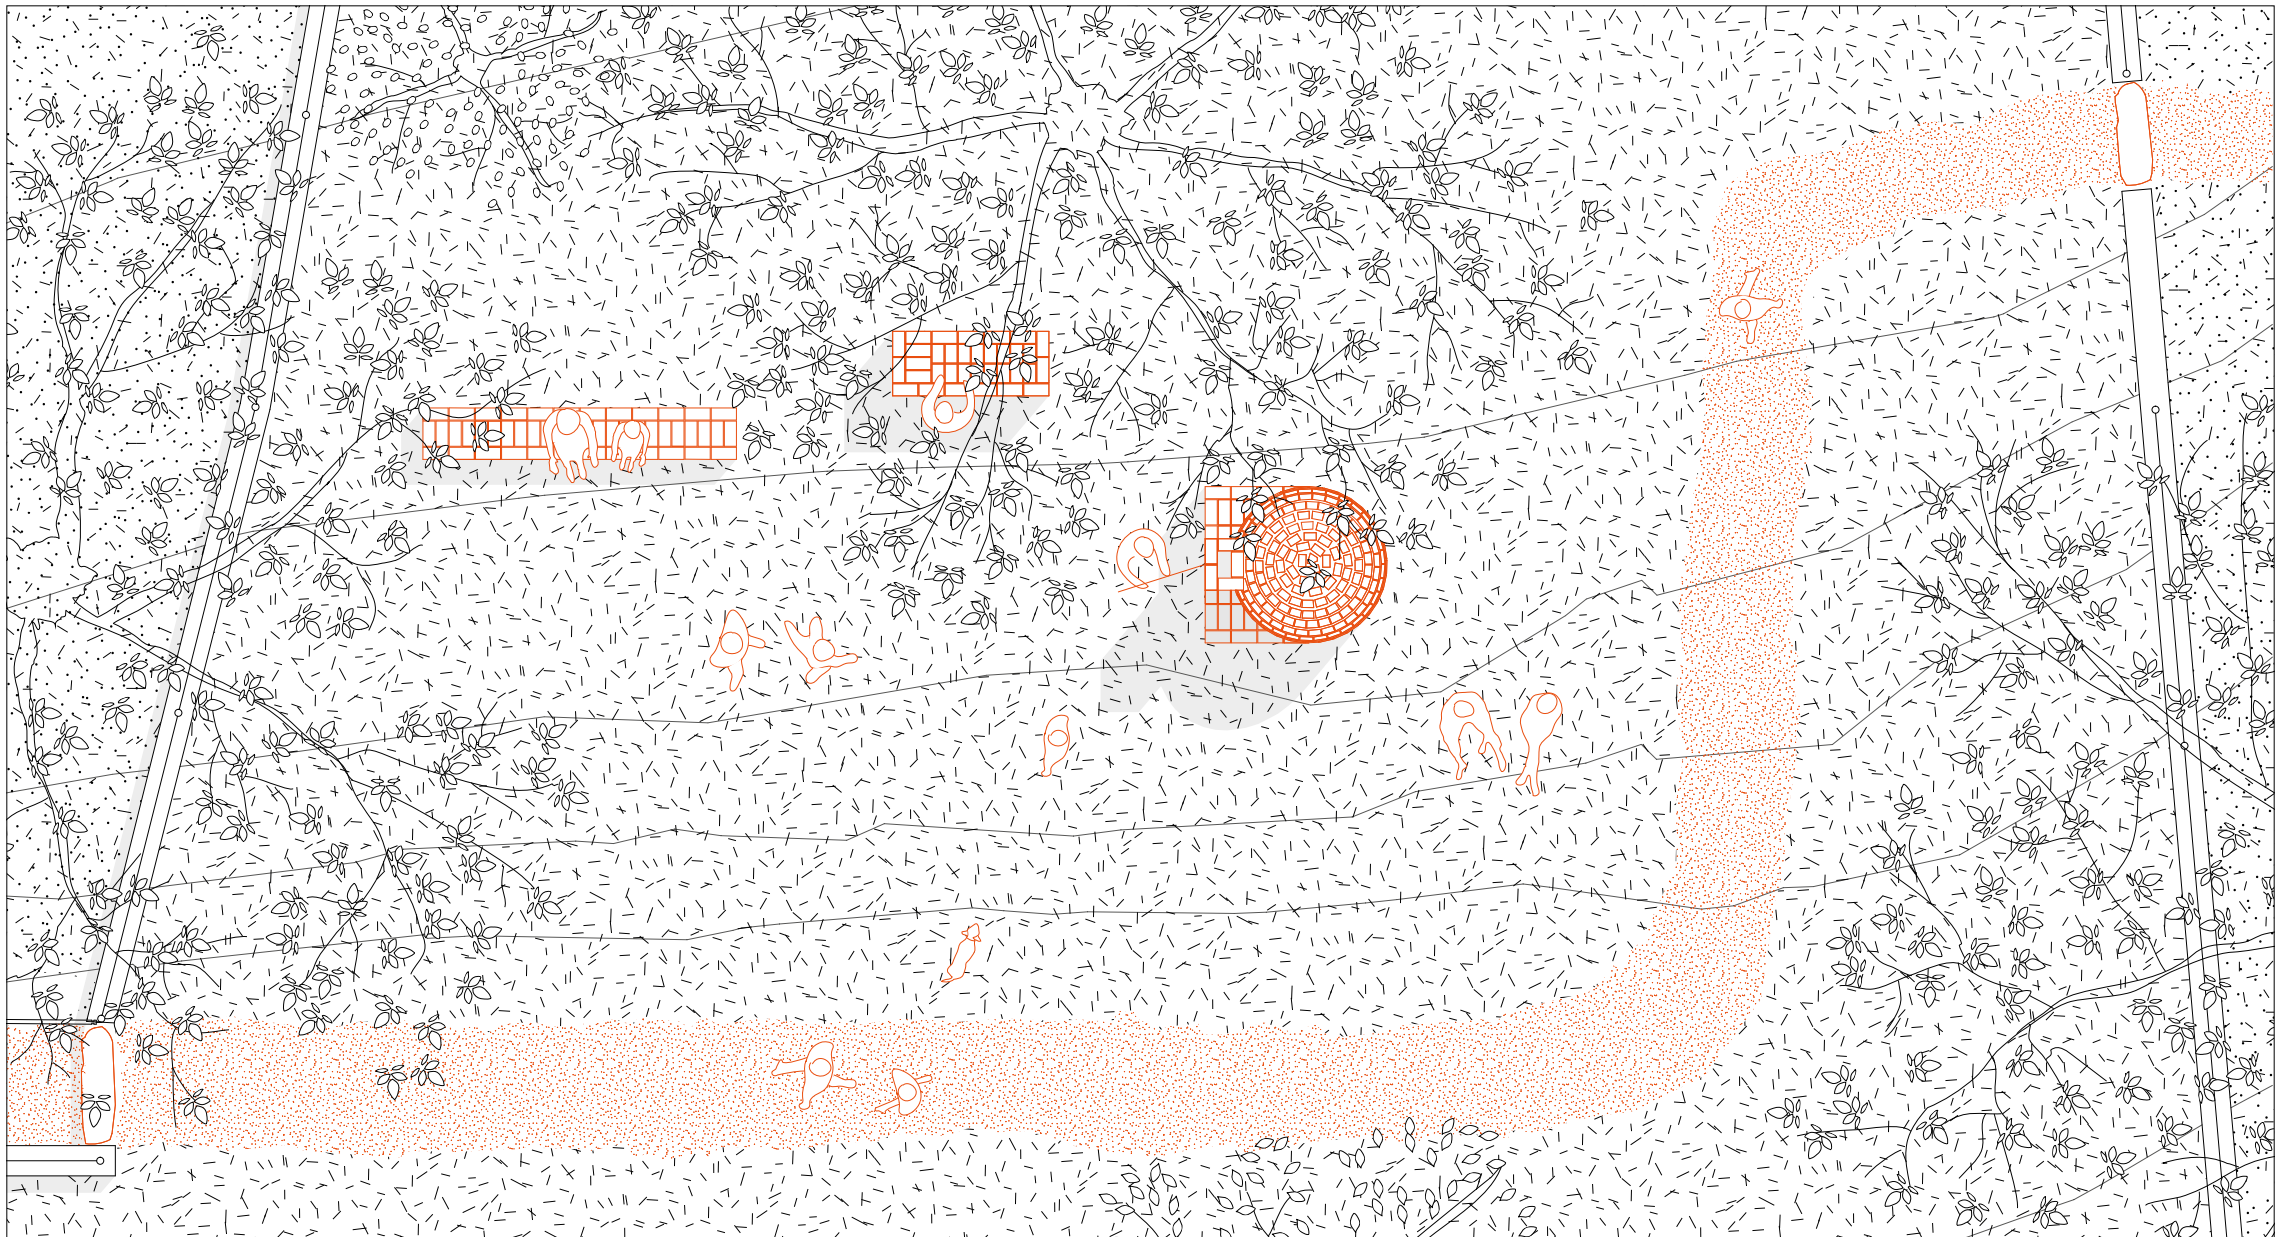

Grundriss der Interventionen 1:75  
 Načrt intervencije 1:75

1 m

Ausschnitt Gemeinschaftsgarten mit Backofen,  
 Arbeitsfläche und Sitzbank  
 Odsek skupnostnega vrtu s pečjo,  
 delovno površino in klopijo

